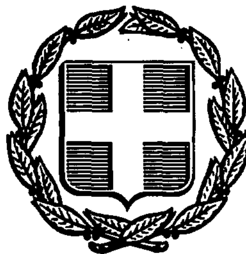


ΕΦΗΜΕΡΙΣ ΤΗΣ ΚΥΒΕΡΝΗΣΕΩΣ
ΤΗΣ ΕΛΛΗΝΙΚΗΣ ΔΗΜΟΚΡΑΤΙΑΣ

ΑΘΗΝΑ 14 ΑΠΡΙΛΙΟΥ 1989	ΤΕΥΧΟΣ ΤΕΤΑΡΤΟ	ΑΡΙΘΜΟΣ ΦΥΛΛΟΥ 202

ΠΕΡΙΕΧΟΜΕΝΑ

ΑΠΑΛΛΟΤΡΙΩΣΕΙΣ

ΑΠΟΦΑΣΕΙΣ

ΑΝΑΚΟΙΝΩΣΕΙΣ

ΠΟΛΕΟΔΟΜΙΑ

ΑΠΟΦΑΣΕΙΣ

ΑΠΑΛΛΟΤΡΙΩΣΕΙΣ

ΑΠΟΦΑΣΕΙΣ

Αριθ. 469 (1)

Κήρυξη αναδασωτέας έκτασης (0,700) στρεμμάτων στη θέση Σπηλιά Βόλι της Κοινότητας Ισθμίας του Νομού Κορινθίας.

Ο ΝΟΜΑΡΧΗΣ ΚΟΡΙΝΘΙΑΣ

Έχοντας υπόψη:

1. Τις διατάξεις για διοικητική αποκέντρωση.
2. Τις διατάξεις του άρθρου 117 παρ. 3 του Συντάγματος της χώρας.
3. Τις διατάξεις του Ν. 998/79 «Περί προστασίας των Δασών κ.λπ.» και ειδικότερα:

α) του άρθρου 41 παρ. 1

β) του άρθρου 38 παρ. 1

4. Τις διαταγές του Υπουργείου Γεωργίας:

α) 160417/1180/8.7.80

β) 182447/3049/24.9.80

5. Ότι η έκταση που αναφέρεται στο θέμα αποψιλώθηκε παράνομα από το Στέφανο Γ. Ζαπίδη κάτοικο Αθηνών (Κων/πόλεως 66 Αργυρούπολη) και σύμφωνα με την αριθ. 995/8.3.89 πρόταση του Δασαρχείου Κορίνθου επιβάλλεται να κηρυχθεί αναδασωτέα, αποφασίζουμε:

Κηρύσσουμε αναδασωτέα, με σκοπό τη διατήρηση του χαρακτήρα της δασικής έκτασης με φυσική αναγέννηση ώστε ν' αποκλειστεί η διάθεση αυτής για άλλο προορισμό τη Δημόσια δασική έκταση εμβαδού επτακοσίων (700) τετραγωνικών μέτρων που βρίσκεται στη θέση «Σπηλιά Βόλι» της περιφερείας της Κοινότητας Ισθμίας.

Προσδιορίζεται με τα στοιχεία ΑΒΓΔΕΖΗΘΑ και έχει όρια:

Ανατολικά: Με δημόσια δασική έκταση και ρέμα

Δυτικά: Με δημόσια δασική έκταση

Βόρεια: Με δημόσια δασική έκταση και βράχια

Νότια: Με δημόσια δασική έκταση


όπως φαίνεται στο συνημμένο τοπογραφικό διάγραμμα που αποτελεί αναπόσπαστο μέρος της αποφάσεως αυτής.

Η απόφαση αυτή να ισχύσει από της κοινοποιήσεώς της αρμοδίως (αρθ. 41 Ν. 998/79) και προ της δημοσιεύσεώς της στην Εφημερίδα της Κυβερνήσεως (άρθ. 37 Ν. 3200/55).

Κόρινθος, 8 Μαρτίου 1989

Ο Νομάρχης

ΔΗΜ. ΚΩΤΣΟΠΟΥΛΟΣ

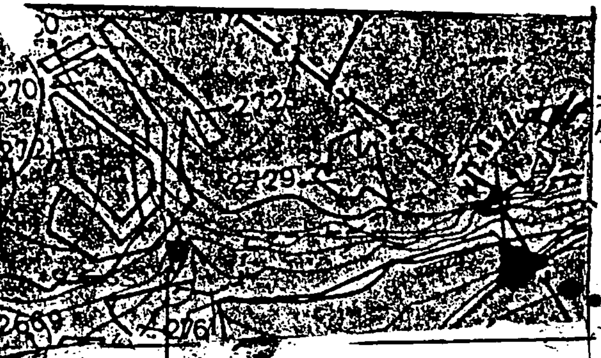

ΘΕΣΗ ΚΑΤΑΛΗΦΘΕΙΣΑΣ ΕΚΤΑΣΗΣ


Αριθ. κτημ. χάρτη 116549


Αριθ. κτήματος 0665

ΤΟΠΟΓΡΑΦΙΚΟ ΔΙΑΓΡΑΜΜΑ

ΔΗΜΟΣΙΑΣ ΔΑΣΙΚΗΣ ΕΚΤΑΣΗΣ ΠΟΥ ΚΑΤΑΛΗΦΘΗΚΕ ΠΑΡΑΝΟΜΑ
ΑΠΟ ΤΟΝ ΣΤΕΦΑΝΟ ΖΑΙΠΙΔΗ ΚΑΤΟΙΚΟ ΑΘΗΝΩΝ
ΣΤΗ ΘΕΣΗ "ΣΠΗΛΙΑ ΒΟΛΙ" ΠΕΡΙΦΕΡΕΙΑΣ ΚΟΙΝΟΤΗΤΑΣ ΙΣΘΜΙΑΣ

Κλίμακα 1:200

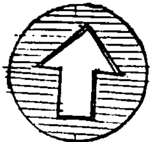

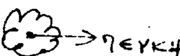

Κόρινθος 8-3-1989
Ο Νομάρχης
Δημ. Κατσόπουλος

Κόρινθος - -1989
Ο Δασάρχης
Παν. Αλεξίου
Δασολόγος με Α βαθμό

Κόρινθος - -12-1988
Ο Συντάξας
Γ. Κόσμας
Τεχ. Δασοπονίας με Α βαθμό

Αριθ. 587 (2)

Κήρυξη αναδασωτέας έκτασης (3,335) στρεμμάτων στη θέση Καμίνι της περιφέρειας Κοινότητας Κρηνών του Νομού Κορινθίας.

Ο ΝΟΜΑΡΧΗΣ ΚΟΡΙΝΘΙΑΣ

Έχοντας υπόψη:

1. Τις διατάξεις για διοικητική αποκέντρωση.

2. Τις διατάξεις του άρθρου 117 παρ. 3 του Συντάγματος της χώρας.

3. Τις διατάξεις του Ν. 998/79 «Περί προστασίας των Δασών κ.λπ.» και ειδικότερα:

α) του άρθρου 41 παρ. 1

β) του άρθρου 38 παρ. 1

4. Τις διαταγές του Υπουργείου Γεωργίας

α) 160417/1180/8.7.80

β) 182447/3049/24.9.80

5. Ότι η έκταση που αναφέρεται στο θέμα αποψιλώθηκε παράνομα από την Αγγελική Σάββα Γκιτζάρη κάτοικο Βραχατίου και σύμφωνα με την αριθ. 1271/27.3.89 πρόταση του Δασαρχείου Κορίνθου επιβάλλεται να κηρυχθεί αναδασωτέα, αποφασίζουμε:

Κηρύσσουμε αναδασωτέα, με σκοπό τη διατήρηση του χαρακτήρα της δασικής έκτασης με φυσική αναγέννηση ώστε ν' αποκλεισθεί η διάθεση αυτής για άλλο προορισμό τη Δημόσια δασική έκταση εμβαδού τριών στρεμμάτων και διακοσίων τριάντα πέντε τετραγωνικών μέτρων (3,335) που βρίσκεται στη θέση «Καμίνι» της περιφερείας της Κοινότητας Κρηνών.

Προσδιορίζεται με τα στοιχεία Α Β Γ Δ Ε Ζ Η Θ Ι Κ Λ Ε Μ Α και έχει όρια:

Ανατολικά: Με παράνομη κατάληψη Ανδρ. Παπαχρήστου και αγρό ιδίας

Δυτικά: Με αγρό Ζέλου

Βόρεια: Με λωρίδα δημόσιας δασικής έκτασης και με αγρό

Νότια: Με αγρό ιδίας

όπως φαίνεται στο συνημμένο τοπογραφικό διάγραμμα που αποτελεί αναπόσπαστο μέρος της αποφάσεως αυτής.

Η απόφαση αυτή να ισχύσει από της κοινοποιήσεώς της αρμοδίως (αρθ. 41 Ν. 998/79) και προ της δημοσιεύσεώς της στην Εφημερίδα της Κυβερνήσεως (άρθ. 37 Ν. 3200/55).

Κόρινθος, 31 Μαρτίου 1989


Ο Νομάρχης


ΔΗΜ. ΚΩΤΣΟΠΟΥΛΟΣ

ΣΧΕΔΙΑΓΡΑΜΜΑ

Παρανομα εκχερσωθείσης - καταληφθείσης Δημοσίας Δασικής εκτάσεως στη θέση Καμίνι Κοινότητας Κρηνών από την κ. Αγγελική χα Σάββα Γκιτζάρη κατοικο Βραχατίου

Κλιμακα: 1:1000

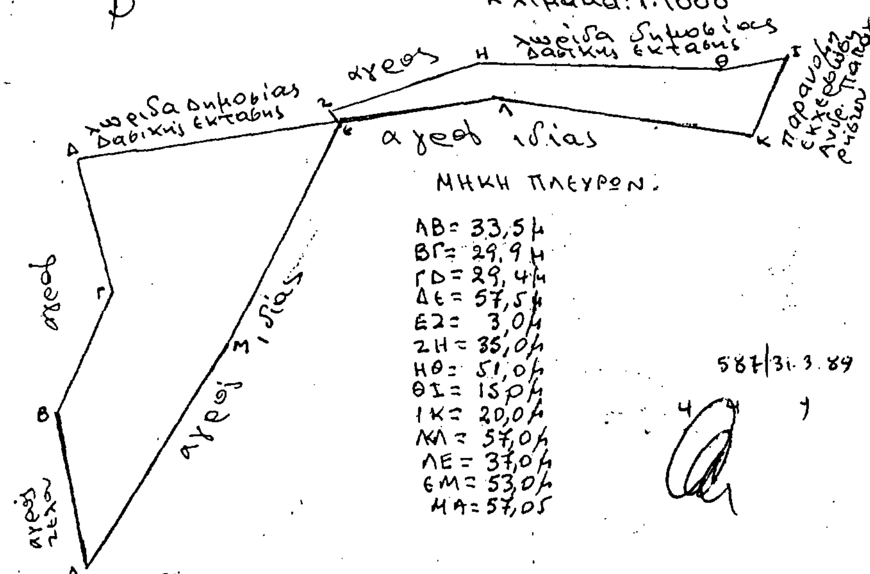

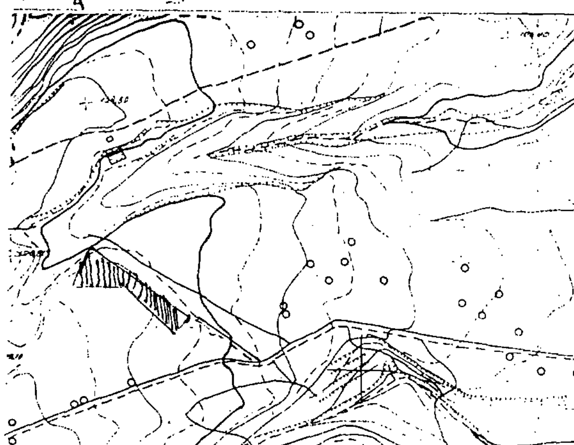

ΘΕΩΡΗΘΗΚΕ
Κορινθος 31-3-1989
ο Νομαρχης Κορινθίας
ΔΗΜ. ΚΩΤΣΟΠΟΥΛΟΣ

Κορινθος 21-3-1989
Ο Δασαρχης
ΠΑΝ. ΑΛΕΞΙΟΥ
Δασολόγος με Α βαθμό

Ο συντάξας
ΚΩΝ. ΖΑΡΙΦΗΣ
Τεχν. Δασοπονί

Αριθ. 588 (3)

Κήρυξη αναδασωτέας έκτασης (1,570) στρεμμάτων στη θέση Καμίνι της περιφέρειας Κοινότητας Κρηνών του Νομού Κορινθίας.

Ο ΝΟΜΑΡΧΗΣ ΚΟΡΙΝΘΙΑΣ

Έχοντας υπόψη:

1. Τις διατάξεις για διοικητική αποκέντρωση.

2. Τις διατάξεις του άρθρου 117 παρ. 3 του Συντάγματος της χώρας.

3. Τις διατάξεις του Ν. 998/79 «Περί προστασίας των Δασών κ.λπ.» και ειδικότερα:

α) του άρθρου 41 παρ. 1

β) του άρθρου 38 παρ. 1

4. Τις διαταγές του Υπουργείου Γεωργίας

α) 160417/1180/8.7.80

β) 182447/3049/24.9.80

5. Ότι η έκταση που αναφέρεται στο θέμα αποφιλώθηκε παράνομα από τον Ανδρέα Θεοφ. Παπαχρήστου κάτοικο Βέλου και σύμφωνα με την αριθ. 1272/27.3.89 πρόταση του Δασαρχείου Κορίνθου επιβάλλεται να κηρυχθεί αναδασωτέα, αποφασίζουμε:

Κηρύσσουμε αναδασωτέα, με σκοπό τη διατήρηση του χαρακτήρα της δασικής έκτασης με φυσική αναγέννηση ώστε ν' αποκλεισθεί η διάθεση αυτής για άλλο προορισμό τη Δημόσια δασική έκταση εμβαδού ενός στρέμματος και πεντακοσίων εβδομήντα τετραγωνικών μέτρων (1,570) που βρίσκεται στη θέση «Καμίνι» της περιφέρειας της Κοινότητας Κρηνών.

Προσδιορίζεται με τα στοιχεία Α Β Γ Δ Ε Α και έχει όρια:

Ανατολικά: Με αγροτικό δρόμο

Δυτικά: Με παράνομη εκχέρσωση Αγγελικής χας Σάββα Γκιτζάρη

Βόρεια: Με σταφιδάμπελο Φρισύρα

Νότια: Με αγροτικό δρόμο

όπως φαίνεται στο συνημμένο τοπογραφικό διάγραμμα που αποτελεί αναπόσπαστο μέρος της αποφάσεως αυτής.


Η απόφαση αυτή να ισχύσει από της κοινοποιήσεώς της αρμοδίως (αρθ. 41 Ν. 998/79) και προ της δημοσιεύσεώς της στην Εφημερίδα της Κυβερνήσεως (άρθ. 37 Ν. 3200/55).

Κόρινθος, 31 Μαρτίου 1989


Ο Νομάρχης
ΔΗΜ. ΚΩΤΣΟΠΟΥΛΟΣ

ΣΧΕΔΙΑΓΡΑΜΜΑ

Παράνομα εκχερσωθείσης - καταληφθείσης Δημοσίας Δασικής εκτάσεως στη θέση "Καμίνι" Κοινότητας Κρηνών από τον κ. Ανδρέα Θεοφ. Παπαχρήστο κάτοικο Βέλου

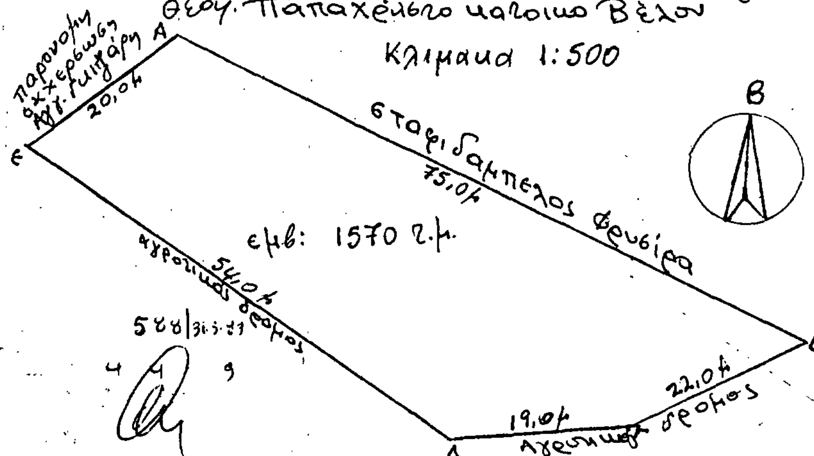

ΑΠΟΣΠΑΣΜΑ ΧΑΡΤΟΥ ΚΟΡΙΝΘΟΣ
ΚΛΙΜ: 1:5000 ΑΡΙΘ ΦΥΛ: 6355 3
Θέση παράνομης κατάληψης Χ=52250 Ψ=23590

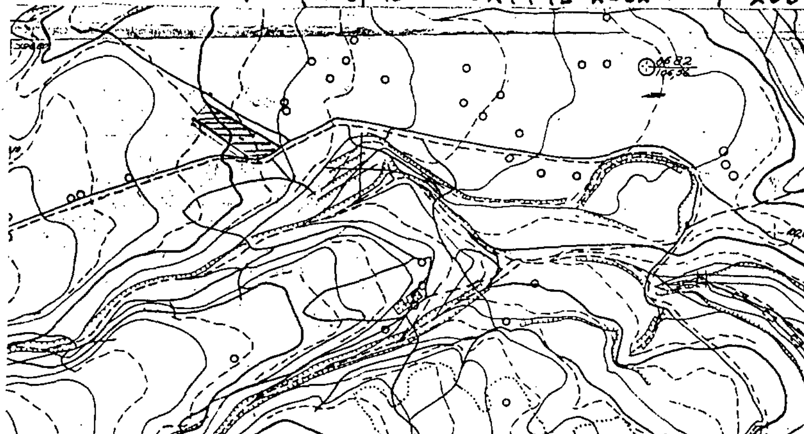

ΘΕΩΡΗΘΗΚΕ
Κόρινθος 31-3-1989
Ο Νομάρχης Κορινθίας
ΔΗΜ. ΚΩΤΣΟΠΟΥΛΟΣ

Κόρινθος 21-3-1989
Ο Δασάρχης Ο Συντάξας
ΠΑΝ. ΑΛΕΞΙΟΥ Κ.ΣΝ. ΖΑΡΙΦΗΣ
Τεχν. Δασοπονίας

Αριθ. 423 (4)

Αναγκαστική απαλλοτρίωση ακινήτου στην κοινότητα Παναιτωλίου Ν. Αιτωλίας και Ακαρνανίας, για την επέκταση κοινοτ. νεκροταφείου.

ΤΟ Κ.Σ. ΠΑΝΑΙΤΩΛΙΟΥ ΑΙΤΩΛ/ΝΙΑΣ

Με τη 10/1989 απόφαση του Κοινοτικού Συμβουλίου Παναιτωλίου που εκδόθηκε σύμφωνα με τις δ/ξεις του άρθρου 244 του Π.Δ. 76/1985 και εγκρίθηκε από το Νομάρχη Αιτωλ/νίας, κηρύχθηκε αναγκαστική απαλλοτρίωση ακίνητης έκτασης εμβαδού 2348 τ.μ. ιδιοκτησίας Ευαγγέλου Δημ. Ντζιμάνη - Κων/νου Δημ. Ντζιμάνη - Ερμιόνης συζ. Βασιλείου Τσέλίου το γένος Δημ. Ντζιμάνη και Βασιλείου Δημ. Ντζιμάνη και η οποία έκταση αποτελεί μέρος ακινήτου συνολικής εκτάσεως 6.000 τ.μ., που εφάπτεται με το υπάρχον κοινοτικό νεκροταφείο, για την επέκταση του κοινοτικού νεκροταφείου.

Παναιτώλιο, 27 Μαρτίου 1989

Ο Πρόεδρος της Κοινότητας
ΧΡΗΣΤΟΣ Ι. ΠΑΠΑΡΙΖΟΣ

(5)

Αναγκαστική απαλλοτρίωση αγροτικών ακινήτων από την Κοινότητα Μέρωνα Ν. Ρεθύμνης.

ΤΟ ΚΟΙΝΟΤΙΚΟ ΣΥΜΒΟΥΛΙΟ ΜΕΡΩΝΑ ΑΜΑΡΙΟΥ ΡΕΘΥΜΝΗΣ

Με την 7/1989 απόφαση του Κοινοτικού Συμβουλίου Μέρωνα η οποία εγκρίθηκε με την 3150/7.3.1989 απόφαση της Νομαρχίας Ρεθύμνης, αποφασίστηκε η αναγκαστική απαλλοτρίωση αγροτικών ακινήτων στη θέση Σταυρό - Αγία Ειρήνη, εκτάσεως 359,20 Μ2 και οριοθετείται στο από 8.12.1988 τοπογραφικό διάγραμμα της ΤΥΔΚ Ρεθύμνης, ιδιοκτησίας Χειμωνάκη Ιωάννη και Χειμωνάκη Γεωργίου, με σκοπό τη διάνοιξη του αγροτικού δρόμου «Σταυρό - Αγία Ειρήνη».

Η απόφαση αυτή να δημοσιευθεί στην Εφημερίδα της Κυβερνήσεως.

Μέρωνας, 16 Μαρτίου 1989

Ο Πρόεδρος της Κοινότητας
ΗΛΙΑΣ ΜΟΣΧΑΚΗΣ

ΑΝΑΚΟΙΝΩΣΕΙΣ

Αριθ. ΤΥ. οίκ. 1892 (6)

Ειδοποίηση για την παρακατάθεση αποζημίωσης από αναγκαστική απαλλοτρίωση στο Ν. Θεσσαλονίκης.

Ο ΝΟΜΑΡΧΗΣ ΘΕΣΣΑΛΟΝΙΚΗΣ

1. Σύμφωνα με τις διατάξεις του άρθρου 7 και 8 του ΝΔ 797/71 «Περί αναγκαστικών απαλλοτριώσεων» πληροφορούμε όλους όσους:

α) Έχουν δικαιώματα κυριότητας ή άλλα εμπράγματα δικαιώματα στα ακίνητα που απαλλοτριώθηκαν με την 13/13.1.1989 απόφαση Νομάρχη Θεσ/νίκης (ΦΕΚ 57/2.2.1989 τεύχος Δ') για την συμπληρωματική απαλ/ση της Εθνικής οδού Θεσ/νίκης - Πολυγύρου από Βούλγαρη μέχρι την Περιφ. τάφρο Θεσ/νίκης.

β) Έχουν γράφει υποθήκη ή έχουν επιβάλει κατάσχεση ή με οποιονδήποτε τρόπο διεκδικούν τα απαλλοτριωθέντα ακίνητα ότι η αποζημίωση που καθόρισε το Μονομελές Πρωτοδικείο Θεσ/νίκης με την 833/1989 απόφασή του για τα ακίνητα που περιέχονται στον κτηματολογικό πίνακα που συντάχθηκε 6.3.1989 και θεωρήθηκε από την Δ/νση Τεχν. Υπηρεσιών Ν. Θεσ/νίκης, έχει κατατεθεί στο Ταμείο Παρακαταθηκών και Δανείων (Υποκατάστημα Θεσ/νίκης) και έχει εκδοθεί το 438394/22.3.89 γραμμάτιο σύστασης παρακαταθήκης για ενενήντα τρία εκατομμύρια ενενήντα έξι χιλιάδες εξακόσιες τριάντα τέσσερις.

2. Η αποζημίωση αυτή είναι αποδοτέα στους δικαιούχους που θα αναγνωρισθούν σύμφωνα με το Νόμο.

3. Αυτή η ανακοίνωση να δημοσιευθεί στην Εφημερίδα της Κυβερνησης.

Θεσσαλονίκη, 24 Μαρτίου 1989

Με εντολή Νομάρχη
Ο Προϊστάμενος ΔΤΥΝΘ
Γ. ΣΟΥΛΑΔΑΚΗΣ

ΠΟΛΕΟΔΟΜΙΑ

ΑΠΟΦΑΣΕΙΣ

Αριθ. 10353 (7)

Χαρακτηρισμός ως διατηρητέας της οικίας Αθηνάς Ουάλλας - Μπαϊμπά στον οικισμό «Δύο Χωριά» της νήσου Τήνου και αποκατάστασή της στην αρχική της μορφή.

Ο ΥΠΟΥΡΓΟΣ ΑΙΓΑΙΟΥ

Έχοντας υπόψη:

1. Τις διατάξεις του Ν. 1577/85 «Γενικός Οικοδομικός Κανονισμός» (ΦΕΚ 210/Α/85) και ειδικώτερα τα άρθρα 3 και 4 (παρ. 2) αυτού όπως τροποποιήθηκε με τις διατάξεις του Ν. 1772/88 «Τροποποίηση των διατάξεων του Ν. 1577/85 Γενικός Οικοδομικός Κανονισμός και άλλες σχετικές διατάξεις» (ΦΕΚ 91/Α/88).

2. Το υπ' αριθ. 1/86 Π.Δ. «Καθορισμός αρμοδιοτήτων Υπουργείου Αιγαίου» (ΦΕΚ 1/Α/86) και ειδικότερα τα άρθρα 2 (παρ. 3, εδ. ζ, περ. αα) και 5 αυτού.

3. Το υπ' αρ. 359/86 Π.Δ. «Οργανισμός Υπουργείου Αιγαίου» (ΦΕΚ 158/Α/86) και ειδικώτερα το άρθρο 5 (παρ. 1, Ε και παρ. 2,Ε,8) αυτού.

4. Την υπ' αρ. 636/1.4.86 (ΦΕΚ 188/Β/17.4.88) Απόφαση του Υπουργού Αιγαίου «Μεταβίβαση αρμοδιοτήτων στο Γενικό Γραμματέα και του δικαιώματος να υπογράφουν «Με εντολή Υπουργού» στους Προϊσταμένους Δ/νσεων και Τμημάτων του Υπουργείου Αιγαίου.

5. Την από 21.4.88 αιτιολογική έκθεση της Δ/νσης Παραδοσιακών Οικισμών και Περιβάλλοντος (Γ7) του Υπουργείου Περιβάλλοντος, Χωροταξίας και Δημοσίων Έργων, την οποία υιοθετεί η Δ/νση Περιφερειακής Ανάπτυξης, Τμήμα Πολιτιστικής Ανάπτυξης του Υπουργείου Αιγαίου.

6. Την από 10.5.88 απάντηση της Αθηνάς Ουάλλας - Μπαϊμπά και την από 14.11.88 δήλωσή της και την υπ' αρ. πρωτ. 471/15.9.88 βεβαίωση του Προέδρου της Κοινότητας «Δύο Χωριά» Τήνου, Νομαρχίας Κυκλάδων, αποφασίζουμε:

1. Χαρακτηρίζεται ως διατηρητέο το κτίριο, που βρίσκεται στα Δύο Χωριά της Τήνου, φερόμενο ως ιδιοκτησία Αθηνάς Ουάλλας - Μπαϊμπά, όπως φαίνεται σημειωμένο στο σχετικό πρωτότυπο τοπογραφικό διάγραμμα σε κλίμακα 1:500, που θεωρήθηκε από τον Προϊστάμενο του Τμήματος Πολιτιστικής Ανάπτυξης της Δ/νσης Περιφερειακής Ανάπτυξης του Υπουργείου Αιγαίου με την υπ' αρ. 10353/88 πράξη του, συνοπτικό αντίτυπο του οποίου δημοσιεύεται με την παρούσα απόφαση.

2. Στο χαρακτηριζόμενο ως διατηρητέο κτίριο απαγορεύεται κάθε αφαίρεση, αλλοίωση ή καταστροφή των επιμέρους αρχιτεκτονικών και διακοσμητικών στοιχείων του.

3. Επιτρέπεται η επισκευή, ο εκσυγχρονισμός των εγκαταστάσεων, η ενίσχυση του φέροντα οργανισμού, η εσωτερική διαρρύθμιση καθώς και επεμβάσεις για λόγους λειτουργικούς, εφόσον δεν αλλοιώνεται ο αρχιτεκτονικός χαρακτήρας του διατηρητέου κτιρίου.

Επιτρέπεται επίσης η ανακατασκευή του τρίτου επιπέδου της οικίας, επιφανείας 23,10 τ.μ. περίπου, πάνω από το υφιστάμενο δώμα, σύμφωνα με τα σχέδια που εγκρίθηκαν από το Τμήμα Παραδοσιακών Οικισμών, της Δ/νσης Πολεοδομικού Σχεδιασμού του ΥΠΕΧΩΔΕ, και, όπως αυτά τροποποιήθηκαν από το Τμήμα Πολιτιστικής Ανάπτυξης και θεωρήθηκαν από τον Προϊστάμενο του Τμήματος Πολιτιστικής Ανάπτυξης της Δ/νσης Περιφερειακής Ανάπτυξης του Υπουργείου Αιγαίου, αντίτυπο των οποίων δημοσιεύεται με την παρούσα απόφαση.

4. Δεν επιτρέπεται η τοποθέτηση φωτεινών ή μη επιγραφών και διαφημίσεων στο διατηρητέο κτίριο. Επιτρέπεται μόνο η τοποθέτηση επιγραφών περιορισμένων διαστάσεων που πληροφορούν για τη χρήση των χώρων του κτιρίου.

5. Για οποιαδήποτε επέμβαση στο εξωτερικό και εσωτερικό του διατηρητέου κτιρίου και στον περιβάλλοντα χώρο του, καθώς και για την τοποθέτηση επιγραφών, απαιτείται η έγκριση της Επιτροπής Πολεοδομικού και Αρχιτεκτονικού Ελέγχου (ΕΠΑΕ).

6. Η ισχύς της παρούσας απόφασης αρχίζει από τη δημοσίευσή της στην Εφημερίδα της Κυβερνήσεως.

Η απόφαση αυτή να δημοσιευθεί στην Εφημερίδα της Κυβερνήσεως.

Μυτιλήνη, 7 Δεκεμβρίου 1989

Ο ΥΠΟΥΡΓΟΣ
ΕΥΑΓΓΕΛΟΣ ΓΙΑΝΝΟΠΟΥΛΟΣ

ΙΔΙΟΚΤΗΣΙΑ	ΑΘΗΝΑ	ΟΥΑΛΛΑΣ-ΜΠΑΪΜΠΑ
ΚΟΙΝΟΤΗΤΑ ΧΩΡΙΟ	ΔΥΟ ΧΩΡΙΑ ΔΥΟ ΧΩΡΙΑ	ΤΗΝΟΣ
ΑΡΧΙΤΕΚΤΟΝΙΚΑ		
ΑΡΙΘΜΟΣ ΣΧΕΔΙΟΥ	Α-0	ΤΟΠΟΓΡΑΦΙΚΟ

Α Β Γ Δ Ε Ζ Η Θ Ι Κ Λ Μ Ν Ξ Ο Π Ρ Σ Τ Υ

Β

ΒΡΥΣΗ

ΟΙΚΙΣΜΟΣ
ΔΥΟ ΧΩΡΙΑ
Ν. ΤΗΝΟΥ
ΝΟΜΟΣ ΚΥΚΛΑΔΩΝ
κλ. 1:500
ιδιοκτησία Αθηνάς Ουάλλας-Μπαϊμπά

ΚΕΝΤΡΙΚΗ ΠΛΑΤΕΙΑ

ΓΡΑΦΕΙΟ ΚΟΙΝΟΤΗΤΑΣ

ΥΠΟΥΡΓΕΙΟ ΑΙΓΑΙΟΥ

Αριθμός πράξης 10353/88

ΣΥΝΟΔΕΥΕΙ ΤΗΝ υπ. αριθ. 10353/88 ΑΠΟΦΑΣΗ

Θέμα Χαρακτηρισμός ως διατηρητέας της οικίας φερομένης ως ιδιοκτησία κ. Αθηνάς Ουάλλας Μπαϊμπά στον οικισμό "Δυό χωριά" στην Τήνο κ' αποκατάστασή της στην αρχική της μορφή. Καθορισμός ειδικών όρων κ' περιορισμών δόμησης.

Μυτιλήνη 7 Δεκεμβρίου 1988


Η Τμηματάρχης

Κ. ΚΩΣΤ[illegible]ΟΥΛΟΥ
ΑΡΧ. ΜΗΧΑΝΙΚΟΣ

ΠΡΟΣ ΑΡΝΑΔΟ

ΕΠΑΡΧΙΑΚΟΣ ΔΡΟΜΟΣ

ΕΙΣΟΔΟΣ ΟΙΚΙΣΜΟΥ

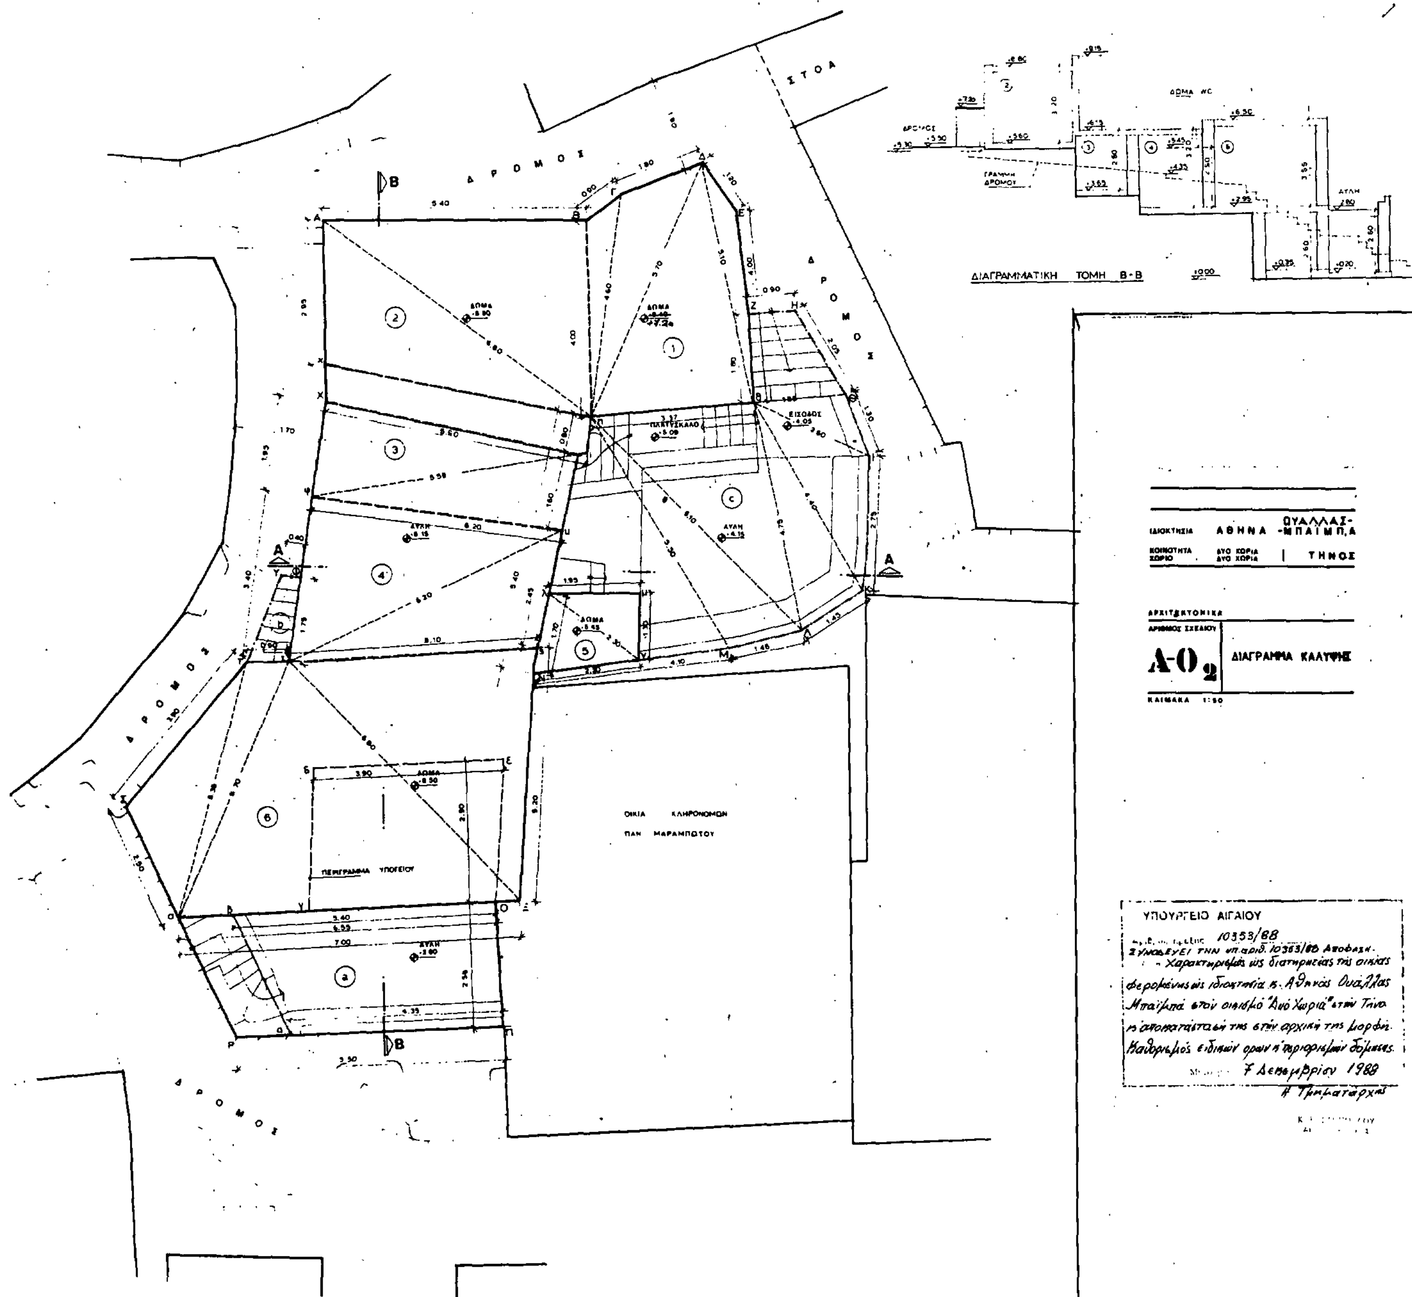
ΔΙΑΓΡΑΜΜΑΤΙΚΗ ΤΟΜΗ Β-Β
ΣΤΟΑ
ΔΡΟΜΟΣ
ΠΕΡΙΓΡΑΜΜΑ ΥΠΟΓΕΙΟΥ
ΙΔΙΟΚΤΗΣΙΑ ΑΘΗΝΑ ΟΥΑΛΛΑΣ-ΜΠΑΪΜΠΑ
ΚΟΙΝΟΤΗΤΑ ΔΥΟ ΧΩΡΙΑ
ΧΩΡΙΟ ΔΥΟ ΧΩΡΙΑ
ΤΗΝΟΣ
ΑΡΧΙΤΕΚΤΟΝΙΚΑ
ΑΡΙΘΜΟΣ ΣΧΕΔΙΟΥ
Α-0 2
ΔΙΑΓΡΑΜΜΑ ΚΑΛΥΨΗΣ
ΚΛΙΜΑΚΑ 1:50
ΥΠΟΥΡΓΕΙΟ ΑΙΓΑΙΟΥ
10353/88
ΣΥΝΟΔΕΥΕΙ ΤΗΝ υπ. αριθ. 10353/88 Απόφαση.
- Χαρακτηρισμός ως διατηρητέας της οικίας
φερομένης ως ιδιοκτησία κ. Αθηνάς Ουάλλας
Μπαΐμπα στον οικισμό "Δυό Χωριά" στην Τήνο
η αποκατάσταση της στην αρχική της μορφή.
Καθορισμός ειδικών όρων ή περιορισμών δόμησης.
7 Δεκεμβρίου 1988
Η Τμηματάρχης

Αριθ. 1918 (8)

Χαρακτηρισμός ως διατηρητέου του κτιρίου παλιάς καπναποθήκης στην πόλη Βαθύ της νήσου Σάμου, στην οδό Γεωργίου Β. Γρηγορίου, φερόμενου ως ιδιοκτησία Ευανθίας Νικολαρέϊζη και καθορισμός ειδικών όρων και περιορισμών δόμησης.

Ο ΥΠΟΥΡΓΟΣ ΑΙΓΑΙΟΥ

Έχοντας υπόψη:

1. Τις διατάξεις του Ν. 1577/85 «Γενικός Οικοδομικός Κανονισμός» (ΦΕΚ 210/Α/85) και ειδικώτερα τα άρθρα 3 και 4 (παρ. 2) αυτού όπως τροποποιήθηκε με τις διατάξεις του Ν. 1772/88 «Τροποποίηση των διατάξεων του Ν. 1577/85 «Γενικός Οικοδομικός Κανονισμός» και άλλες σχετικές διατάξεις» (ΦΕΚ 91/Α/88).

2. Το υπ' αριθ. 1/86 Π.Δ. «Καθορισμός αρμοδιοτήτων Υπουργείου Αιγαίου» (ΦΕΚ 1/Α/86) και ειδικότερα τα άρθρα 2 (παρ. 3, εδ. ζ, περ. αα) και 5 αυτού.

3. Το υπ' αρ. 359/86 Π.Δ. «Οργανισμός Υπουργείου Αιγαίου» (ΦΕΚ 158/Α/86) και ειδικώτερα το άρθρο 5 (παρ. 1, Ε και παρ. 2,Ε,8) αυτού.

4. Την υπ' αρ. 636/1.4.86 (ΦΕΚ 188/Β/17.4.88) Απόφαση του Υπουργού Αιγαίου «Μεταβίβαση αρμοδιοτήτων στο Γενικό Γραμματέα και του δικαιώματος να υπογράφουν «Με εντολή Υπουργού» στους Προϊσταμένους Δ/νσεων και Τμημάτων του Υπουργείου Αιγαίου.

5. Την από 25.4.88 αιτιολογική έκθεση της Δ/νσης Παραδοσιακών Οικισμών και Περιβάλλοντος (Γ7) και την από 15.6.88 εισήγηση της Δ/νσης Πολεοδομικού Σχεδιασμού, Τμήμα Παραδοσιακών Οικισμών του Υπουργείου Περιβάλλοντος, Χωροταξίας και Δημοσίων Έργων, τις οποίες υιοθετεί η Δ/νση Περιφερειακής Ανάπτυξης, Τμήμα Πολιτιστικής Ανάπτυξης του Υπουργείου Αιγαίου.

6. Την από 12.5.88 απάντηση της ενδιαφερόμενης Ευανθίας Νικολαρέϊζη, δια του πληρεξουσίου δικηγόρου της, Κων/νου Καραγκούνη, αποφασίζουμε:

1. Χαρακτηρίζεται ως διατηρητέο το κτίριο, που βρίσκεται στο Ο.Τ. 228, στην οδό Γεωργίου Β' Γρηγορίου στο Βαθύ της Σάμου, φερόμενο ως ιδιοκτησία Ευανθίας Νικολαρέϊζη, όπως φαίνεται σημειωμένο στο σχετικό πρωτότυπο τοπογραφικό διάγραμμα σε κλίμακα 1:200, που θεωρήθηκε από τον Προϊστάμενο του Τμήματος Πολιτιστικής Ανάπτυξης του Υπουργείου Αιγαίου με την υπ' αρ. /1988 πράξη του και που συνοπτικό του αντίτυπο δημοσιεύεται με την παρούσα απόφαση γιατί πρόκειται για κτίριο με ιδιαίτερο αρχιτεκτονικό και μορφολογικό ενδιαφέρον.

2. Στο χαρακτηριζόμενο ως διατηρητέο κτίριο απαγορεύεται κάθε αφαίρεση, αλλοίωση ή καταστροφή των επιμέρους αρχιτεκτονικών και διακοσμητικών στοιχείων του.

3. Επιτρέπεται η επισκευή, ο εκσυγχρονισμός των εγκαταστάσεων, η ενίσχυση του φέροντα οργανισμού, η εσωτερική διαρρύθμιση, η διαμόρφωση της σοφίτας ως χώρου κύριας χρήσης καθώς και κάθε επέμβαση για λόγους λειτουργίας και χρήσης του διατηρητέου κτιρίου εφόσον δεν αλλοιώνεται ο αρχιτεκτονικός του χαρακτήρας.

4. Επιτρέπεται η χρήση του κτιρίου για τουριστική εκμετάλλευση.

5. Δεν επιτρέπεται η τοποθέτηση φωτεινών ή μη επιγραφών και διαφημίσεων στο διατηρητέο κτίριο. Επιτρέπεται μόνο η τοποθέτηση επιγραφών περιορισμένων διαστάσεων που πληροφορούν για τη χρήση των χώρων του.

6. Για οποιαδήποτε επέμβαση στο εξωτερικό ή εσωτερικό του διατηρητέου κτιρίου και στον περιβάλλοντα χώρο του καθώς και για την τοποθέτηση επιγραφών, απαιτείται η έγκριση της Επιτροπής Πολεοδομικού και Αρχιτεκτονικού Ελέγχου (ΕΠΑΕ).

6. Η ισχύς της παρούσας απόφασης αρχίζει από τη δημοσίευσή της στην Εφημερίδα της Κυβερνήσεως.

Η απόφαση αυτή να δημοσιευθεί στην Εφημερίδα της Κυβερνήσεως.

Μυτιλήνη, 21 Μαρτίου 1989

Ο ΥΠΟΥΡΓΟΣ

ΕΥΑΓΓΕΛΟΣ ΓΙΑΝΝΟΠΟΥΛΟΣ

